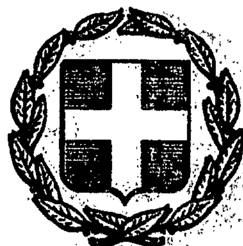


ΕΦΗΜΕΡΙΣ ΤΗΣ ΚΥΒΕΡΝΗΣΕΩΣ
ΤΗΣ ΕΛΛΗΝΙΚΗΣ ΔΗΜΟΚΡΑΤΙΑΣ

ΑΘΗΝΑ 31 ΜΑΡΤΙΟΥ 1988	ΤΕΥΧΟΣ ΤΕΤΑΡΤΟ	ΑΡΙΘΜΟΣ ΦΥΛΛΟΥ 270

ΠΕΡΙΕΧΟΜΕΝΑ

ΑΠΑΛΛΟΤΡΙΩΣΕΙΣ
ΑΠΟΦΑΣΕΙΣ

ΑΝΑΚΟΙΝΩΣΕΙΣ

ΠΟΛΕΟΔΟΜΙΑ
ΑΠΟΦΑΣΕΙΣ

ΑΠΑΛΛΟΤΡΙΩΣΕΙΣ
ΑΠΟΦΑΣΕΙΣ

Αριθ. 1207 (1)

Κήρυξη αναδασωτέας έκτασης 0,905 στρ. στη θέση «Μέγγαβλη» της περιφέρειας Δήμου Ρόδου, Νήσου Ρόδου, Νομού Δωδ/νήσου.

Ο ΝΟΜΑΡΧΗΣ ΔΩΔΕΚΑΝΗΣΟΥ

Έχοντας υπόψη:

1. Τις για διοικητική αποκέντρωση διατάξεις.
2. Τις διατάξεις του άρθρου 117 παρ. 3 του Συντάγματος.
3. Τις διατάξεις του Ν. 998/79 «περί προστασίας των δασών και των δασικών εν γένει εκτάσεων της Χώρας», και συγκεκριμένα:
α) Του άρθρου 41 παρ. 1 και β) του άρθρου 38 παρ. 1.
4. Τις διαταγές του Υπουργείου Γεωργίας: α) 160417/1180/8.7.1980, β) 182447/3049/24.9.1980.
5. Την έκθεση αυτοψίας και την πρόταση του Δασολόγου Π. Χριστοφακάκη για την κήρυξη αναδασωτέας της αναφερόμενης στο θέμα έκτασης και την 6677/87/29.2.1988 εισήγηση της Δ/νσης Δασών Δωδ/νήσου, αποφασίζουμε:


Κηρύσσουμε αναδασωτέα, με σκοπό τη διατήρηση του χαρακτήρα της δασικής έκτασης και την αποκατάσταση της βλάστησης που καταστράφηκε από παράνομη εκχέρσωση (διάνοιξη οδού) την περίοδο Νοεμβρίου 1987 την ιδιωτική έκταση εμβαδού πεντακοσίων σαράντα πέντε (545) τετρ. μέτρων τμήμα της Κ.Μ. 150 γαιών Ιξιάς και τη δημόσια δασική έκταση εμβαδού τριακοσίων εξήντα (360) τετρ. μέτρων τμήμα της Κ.Μ. 149^{Α} γαιών Ιξιάς, δηλαδή συνολικά έκταση εννιακοσίων πέντε (905) τετρ. μέτρων στη θέση «Μέγγαβλη» περιφέρειας Δήμου Ρόδου, Νήσου Ρόδου, Νομού Δωδ/νήσοτυ προσδιορίζεται από τα στοιχεία (Α, Β,....Κ, Α) όπως φαίνεται στο σχεδιάγραμμα που επισυνάπτεται αποτελεί αναπόσπαστο μέρος της απόφασης αυτής και έχει όρια: Βόρεια, Νότια, Ανατολικά και Δυτικά με δασικές εκτάσεις.

Η απόφαση αυτή να δημοσιευθεί στην Εφημερίδα της Κυβερνήσεως.

Ρόδος, 14 Μαρτίου 1988
Ο Νομάρχης
ΙΩΑΝΝΗΣ ΜΑΧΑΙΡΙΔΗΣ

ΑΠΟΣΠΑΣΜΑ ΜΟΡΦΟΛΟΓΙΚΟΥ ΚΑΙ ΚΤΗΜΑΤΟΛΟΓΙΚΟΥ ΧΑΡΤΗ ΠΕΡΙΟΧΗΣ ΜΕΓΓΑΒΛΗΣ ΡΟΔΟΥ ΠΟΥ ΕΓΙΝΕ Η ΠΑΡΑΝΟΜΗ ΕΚΧΕΡΣΩΣΗ

με 1207/14-3-88 απόφαση

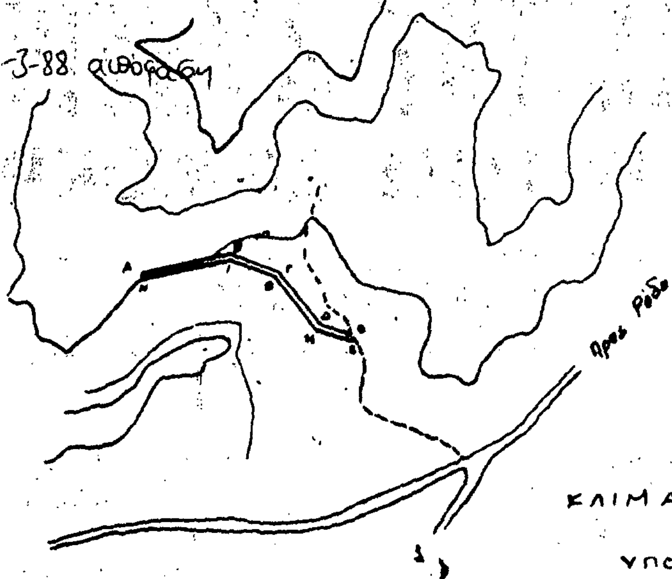


ΚΛΙΜΑΚΑ 1:5000

ΥΠΟΜΝΗΜΑ

---- Αγροτικός δρόμος
—— Όρια μερίδων
++++ Διοικητικά όρια κοινοτήτων
〰 Χωροσταθμικές καμπύλες
(Α.Β...ΚΑ) Εκχέρσωση Ε: 905 τ.μ.

Ε: Α,Β,Λ,Μ,Ι,Κ,Α : 360 τμ
επί της δημόσιας έκτασης
ΚΜ 149α γ. ιδιας

Ε: υπολοίπης έκτασης 545 τ.μ.
ΚΜ 151 είναι ιδιωτική
ΚΜ 150 γ. ιδιας

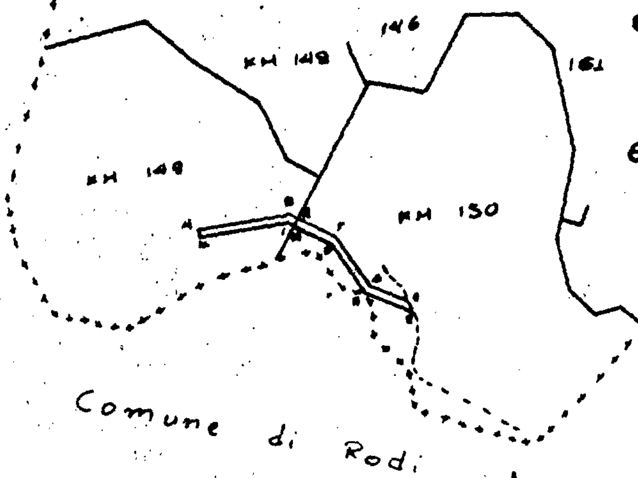

Ρόδος 19-2-88

ο Συντάκτης

Π. Χριστοφακάκης
Δασολόγος

14/3 88

Αριθ. 1237 (2)

Κήρυξη αναδασωτέας έκτασης 4,750 στρ. στη θέση «Μολύβια» της περιφέρειας Κοινοτήτων Παραδεισίου και Δαματριάς, Νήσου Ρόδου, Νομού Δωδ/νήσου.

Ο ΝΟΜΑΡΧΗΣ ΔΩΔΕΚΑΝΗΣΟΥ

Εχοντας υπόψη:

1. Τις για διοικητική αποκέντρωση διατάξεις.
2. Τις διατάξεις του άρθρου 117 παρ. 3 του Συντάγματος.
3. Τις διατάξεις του Ν. 998/79 «περί προστασίας των δασών και των δασικών εν γένει εκτάσεων της Χώρας» και συγκεχριμένα:

α) Του άρθρου 41 παρ. 1 και β) του άρθρου 38 παρ. 1.

4. Τις διαταγές του Υπουργείου Γεωργίας: α) 160417/1180/ 8.7.1980, β) 182447/3049/24.9.1980.
5. Την έκθεση αυτοψίας και την πρόταση του Δασολόγου Π. Χριστοφακάκη για την κήρυξη αναδασωτέας της αναφερόμενης στο θέμα έκτασης και την 1083/4.3.1988 εισήγηση της Δ/νσης Δασών Δωδ/νήσου, αποφασίζουμε:

Κηρύσσουμε αναδασωτέα, με σκοπό τη διατήρηση του χαρακτήρα της δασικής έκτασης και την αποκατάσταση της βλάστησης που καταστράφηκε από παράνομη εκχέρσωση την περίοδο Νοεμβρίου 1987 την ιδιωτική δασική έκταση εμβαδού επτακοσίων πενήντα (750) τετρ. μέτρων τμήμα της Κ.Μ. 470 γαιών Παραδεισίου και την εποικιστική δασική έκταση εμβαδού τεσσάρων (4) στρεμμάτων και επτακοσίων πενήντα (750) τετρ. μέτρων στη θέση «Μολύβια» κοινοτήτων Παραδεισίου - Δαματριάς Νήσου Ρόδου Νομού Δωδ/νήσου προσδιορίζεται από τα στοιχεία (Α, Β,....Μ, Α) όπως φαίνεται στο σχεδιάγραμμα που επισυνάπτεται αποτελεί αναπόσπαστο μέρος της απόφασης αυτής και έχει όρια:

Βόρεια: Με δασικές εκτάσεις.

Νότια: Με δασικές εκτάσεις.

Ανατολικά: Με γεωργικές καλλιέργειες.

Δυτικά: Με γεωργικές καλλιέργειες.

Η απόφαση αυτή να δημοσιευθεί στην Εφημερίδα της Κυβερνήσεως.


Ρόδος, 15 Μαρτίου 1988
Ο Νομάρχης
ΙΩΑΝΝΗΣ ΜΑΧΑΙΡΙΔΗΣ

ΑΠΟΣΠΑΣΜΑ ΜΟΡΦΟΛΟΓΙΚΟΥ ΚΑΙ ΚΤΗΜΑΤΟΛΟΓΙΚΟΥ
ΧΑΡΤΗ ΠΕΡΙΟΧΗΣ ΚΑΛΑΜΩΝΑ ΘΕΣΗ «ΜΟΛΥΒΙΑ»

ΥΠΟΜΝΗΜΑ
Όρια μερίδων
Αγροτικός δρόμος
Ρέμα
Διοικητικά όρια Κοινοτήτων Παραδεισίου Δαματριάς
Βαθμίδες
(Α,Β,...Μ,Α) εκχέρσωση
Ε: 4,750 στρ
Χωροσταθμικές καμπύλες

ΚΛΙΜΑΚΑ 1:5000

ΚΜ 470 Κ. Παραδεισίου: Ιδιωτική: Ε: 750 τ.μ.
Τ.Δ. 95 Καλαμώνα: Εποικιστική Ε: 4,000 στρ

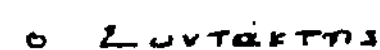Ρόδος 19-2-88

ο Συντάκτης

Π. Χριστοφακάκης
Δασολόγος

Αρθ. 593 (3)

Κήρυξη ως αναδασωτέας δημόσιας εποικιστικής δασικής έκτασης εμβαδού 1.200 στρεμμάτων, υπερκειμένης οικισμού, στην περιοχή «ΜΠΙΤΕΡΑ», ΠΕΡΙΦΕΡΕΙΑΣ ΚΟΙΝΟΤΗΤΑΣ Μουσιωτίτσας Ιωαννίνων.

Ο ΝΟΜΑΡΧΗΣ ΙΩΑΝΝΙΝΩΝ

Εχοντας υπόψη:

1. Τις περί διοικητικής αποκέντρώσεως διατάξεις.

2. Τις διατάξεις του Ν. 998/1979 «περί προστασίας των δασών και των δασικών εν γένει εκτάσεων της Χώρας» και συγχεκριμένα:

α) Του άρθρου 41 παρ. 1 και β) του άρθρου 38 παράγρ. 2 περίπτ. β' και 3 περίπτ. γ' γ) Του άρθρου 75.

3. Τις διαταγές του Υπουργείου Γεωργίας:

α) 16041/1180/8.7.80 και β) 182447/3049/24.9.80.

4. Την απόφαση του Κοινοτικού Συμβουλίου Μουσιωτίτσας Ιωαννίνων, αριθ. 78/1986, ως και το έγγραφο της Δ/νσεως Εσωτερικών τη Νομαρχίας Ιωαννίνων αριθ. ΕΣ 39645/86/ 9.1.1987.

5. Την αναφορά του Δασαρχείου Ιωαννίνων, αριθ. 3575/1987/ 2.3.1988, με την οποία: α) διευκρινίζεται ότι η αναφερόμενη στο θέμα έκταση, έχει δασική μορφή, κατά την έννοια των διατάξεων του άρθρου 3 παράγρ. 2 Ν. 998/1979, διαχειρίζεται από τον εποικισμό ως κοινόχρηστο τεμάχιο διανομής έτους 1971 του αγροκτήματος Μουσιωτίτσας και ασκεί προστατευτικό ρόλο, ως υπερκείμενη του οικισμού Κάτω Μουσιωτίτσα, β) τονίζεται ότι η Δ/νση Γεωργίας του Νομού, συμφωνεί για την κήρυξη αυτής ως αναδασωτέας, προς εκπλήρωση του τασσομένου σκοπού και γ) προτείνεται η κήρυξη της εκτάσεως ως αναδασωτέας, για την εγκατάσταση σ' αυτή δασικής φυτείας (αναδάσωσης), με σκοπό την προστασία του υποκείμενου αυτής οικισμού, αποφασίζουμε:

Κηρύσσουμε αναδασωτέα, την δημόσια εποικιστική δασική έκταση, εμβαδού 1200 στρεμμάτων, στην περιοχή «ΜΠΙΤΕΡΑ» περιφέρειας Κοινότητας Μουσιωτίτσας Ιωαννίνων, η οποία υπέρκειται του οικισμού Κάτω Μουσιωτίτσας, για την εγκατάσταση σ' αυτή, με τεχνητό τρόπο, δασικής φυτείας (αναδάσωσης), με σκοπό την αποτελεσματικότερη προστασία του οικισμού.

Η κηρυσσόμενη ως αναδασωτέα έκταση, απεικονίζεται στο συνημμένο τοπογραφικό διάγραμμα, το οποίο αποτελεί αναπόσπαστο μέρος της αποφάσεως αυτής, με κλίμακα 1:20.000 και έχει όρια:

Ανατολικά: Υπάρχουσα περίφραξη (γραμμή απέχουσα 50-100 μ. πάνω από τα σπίτια του οικισμού Κ. Μουσιωτίτσας).

Δυτικά: Κορυφογραμμή και λάκκο Παπαδημητρίου.

Βόρεια: Κορυφογραμμή Σάλιζα και κορυφή Βάρκιζα.


Νότια: Λάκκο Τάση – Λάκιζα και ράχη Λιόντου.

Η απόφαση αυτή να δημοσιευθεί στην Εφημερίδα της Κυβερνήσεως.

Ιωάννινα 11 Μαρτίου 1988

Ο Νομάρχης

ΔΗΜΗΤΡΙΟΣ ΟΙΚΟΝΟΜΟΥ

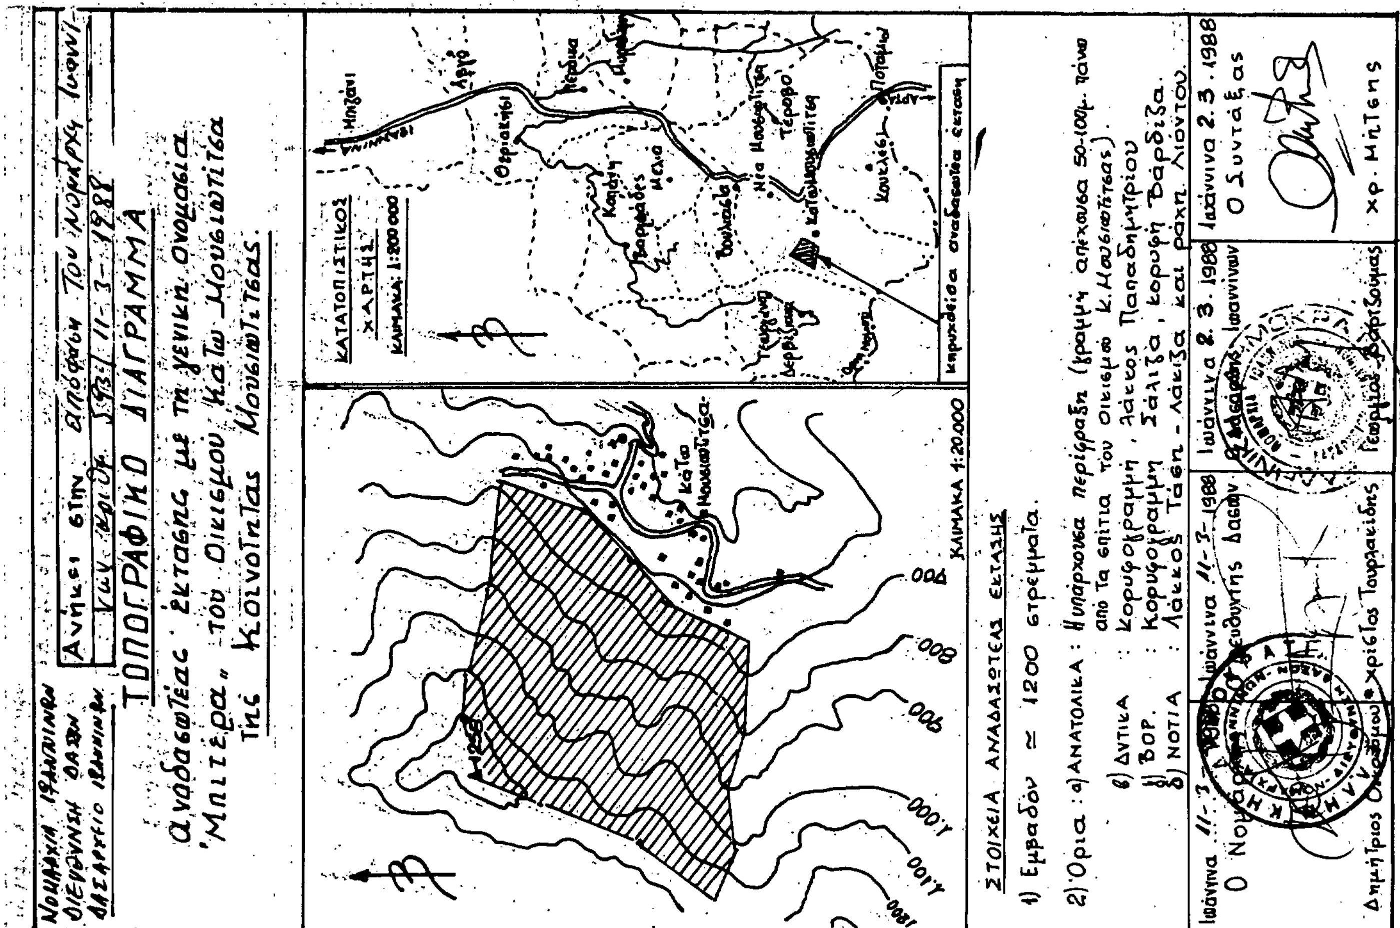

Αρθ. 887 (4)

Κήρυξη αναδασωτέας έκτασης 1,050 στρεμμάτων, στη θέση «Κούλουβα» Περιφέρειας Κοινότητος Βρίσας.

Ο ΝΟΜΑΡΧΗΣ ΛΕΣΒΟΥ

Εχοντας υπόψη:

1. Τις διατάξεις περί διοικητικής αποκέντρωσης.

2. Τις διατάξεις των άρθρων 24 και 117 του Συντάγματος.

3. Τις διατάξεις του Ν. 998/1979 «περί προστασίας των δασών και των δασικών εν γένει εκτάσεων της Χώρας» και συγκεκριμένα του άρθρου 41 παρ. 1β και άρθρου 38 παράγρ. 1.

4. Τις διαταγές του Υπουργείου Γεωργίας:

α) 160417/1180/8.7.80, β) 182447/3049/24.9.80 και γ) 141823/24.2.83.

5. Την αριθμ. 699/4.3.88 πρόταση της Δ/νσης Δασών Λέσβου, περί κηρύξεως αναδασωτέας της αναφερομένης στο θέμα έκτασης.

6) Το γεγονός ότι η παραπάνω έκταση καταστράφηκε από παράνομη εκχέρσωση την 8.1.1986, αποφασίζουμε:

Κηρύσσουμε αναδασωτέα, με σκοπό την αποκατάσταση της δασικής βλάστησης και την διατήρηση του δασικού χαρακτήρα της κατά τεκμήριο δημόσιας δασικής έκτασης, που καταστράφηκε από παράνομη εκχέρσωση, εμβαδού 1.050 στρέμμ. που βρίσκεται στη θέση «Κούλουβα» Περιφερείας Κοινότητος Βρίσας και προσδιορίζεται από τα στοιχεία Α-Β-Γ-Δ όπως φαίνονται στο συνημμένο διάγραμμα, το οποίο αποτελεί αναπόσπαστο μέρος της απόφασης αυτής και έχει όρια:

Ανατολικά: Αγροτικό δρόμο.

Δυτικά: Ελαιόκτημα Παναγιώτη Βάσου και Δάσος κατά τεκμήριο Δημοσίου.

Βόρεια: Δάσος κατά τεκμήριο Δημοσίου.

Νότια: Ελαιόκτημα Παναγιώτη Βάσου.

Η απόφαση αυτή να δημοσιευθεί στην Εφημερίδα της Κυβερνήσεως.

Μυτιλήνη, 16 Μαρτίου 1988

Ο Νομάρχης

Κ. ΚΕΝΤΡΟΣ


ΣΧΕΔΙΑΓΡΑΜΜΑ ΕΚΧΕΡΣΩΘΕΙΣΗΣ ΔΑΣΙΚΗΣ ΕΚΤΑΣΗΣ

ΣΤΗ ΘΕΣΗ "ΚΟΥΛΟΥΒΑ" ΠΕΡΙΟΧΗΣ ΒΡΙΣΑΣ

ΑΠΟ ΤΟΝ ΠΑΝΑΓΙΩΤΗ ΒΑΣΣΟΥ ΤΟΥ ΙΩΑΝΝΟΥ

ΣΤΡΕΜ: 1,050

ΚΛΙΜΑΚΑ 1:500

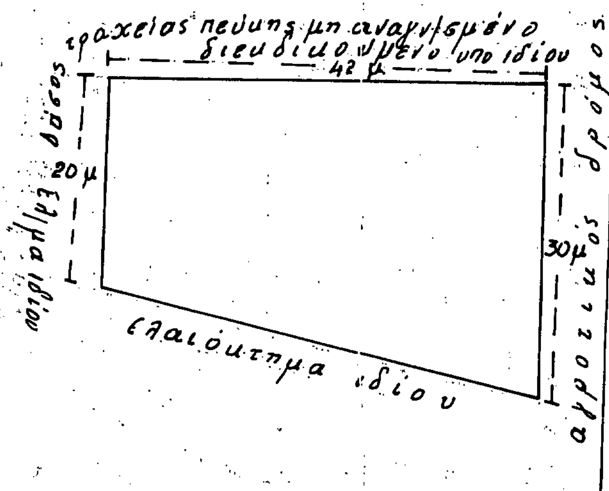

ΘΕΩΡΗΘΗΚΕ

Και ανήκει στο αρ. 887/88 απόφαση Νομαρχίας Λέσβου.

Μυτιλήνη 16-3-88

Ο Συντάκτης

Ευστρ. Λαμπρινός Τεχν. Δασ/ας

Ο Δ/ντης Δασών

Ευστρ. Πανσεληνάς Δασολόγος Α' βαθμού

Ο Νομάρχης

ΚΕΝ. ΚΕΝΤΡΟΣ

Ακριβές αντίγραφο

Ο Δ/ντης

επ/νσης

Αριθ. 816 (5)

Κήρυξη ως αναδασωτέας δημοσίας εκτάσεως 1,518 στρεμμάτων στη θέση Πατήμα της Κοινότητας Λιβανατών του Νομού Φθιώτιδος.

Ο ΔΙΕΥΘΥΝΤΗΣ ΔΑΣΩΝ Ν. ΦΘΙΩΤΙΔΟΣ

Έχοντας υπόψη:


1. Τις διατάξεις του άρθρου 111 παρ. 3 του Συντάγματος.
2. Τις περί διοικητικής αποκεντρώσεως διατάξεις.
3. Τις διατάξεις του Νόμου 998/79 «περί προστασίας των δασών και των δασικών εν γένει εκτάσεων της Χώρας» και συγκεκριμένα: α) του άρθρου 41 παράγραφος 1 και 3, β) του άρθρου 38 παράγραφος 1.
4. Τις διαταγές του Υπουργείου Γεωργίας: α) 160417/1180/8.7.80, β)182447/3049/24.9.80.
5. Την αριθ. 654/10.3.88 πρόταση του Δασαρχείου Αταλάντης περί κηρύξεως αναδασωτέας, της αναφερομένης στο θέμα εκτάσεως.
6. Την αριθ. 22961/22.9.85 απόφαση του κ. Νομάρχη Φθ/δος «περί παραχωρήσεως αρμοδιοτήτων κ.λπ.», αποφασίζουμε:

Κηρύσσουμε αναδασωτέα, με σκοπό την επαναδημιουργία της δασικής βλαστήσεως που καταστράφηκε από παράνομη εκχέρσωση και θα επιτευχθεί με φυσική αναγέννηση και τη διατήρηση του χαρακτήρος του δάσους, ώστε να αποκλεισθεί η διάθεση αυτή για άλλο σκοπό, την δημόσια έκταση του ενός στρέμματος και πενταkοσίων δέκα οχτώ τ.μ. (1.518 τ.μ.) που βρίσκεται στη θέση Πατήμα της Κοινότητας Λιβανατών του Νομού Φθιώτιδος και προσδιορίζεται από τα στοιχεία Α. Β. Γ. Δ. Α. όπως φαίνονται στο συνημμένο διάγραμμα το οποίο αποτελεί αναπόσπαστο μέρος της αποφάσεως αυτής και έχει όρια:

Ανατολικά: Με χερσαία έκταση.
Δυτικά: Με δημόσιο δάσος αειφύλλων πλατυφύλλων.
Βόρεια: Με δημόσιο δάσος πεύκης και αειφύλλων πλατυφύλλων.
Νότια: Με αγροτικό δρόμο.

Η απόφαση αυτή να δημοσιευθεί στην Εφημερίδα της Κυβερνήσεως.

Λαμία, 15 Μαρτίου 1986
Με εντολή Νομάρχη
Ο Διευθυντής κ.α.α.
ΓΕΡ. ΖΑΜΑΝΗΣ

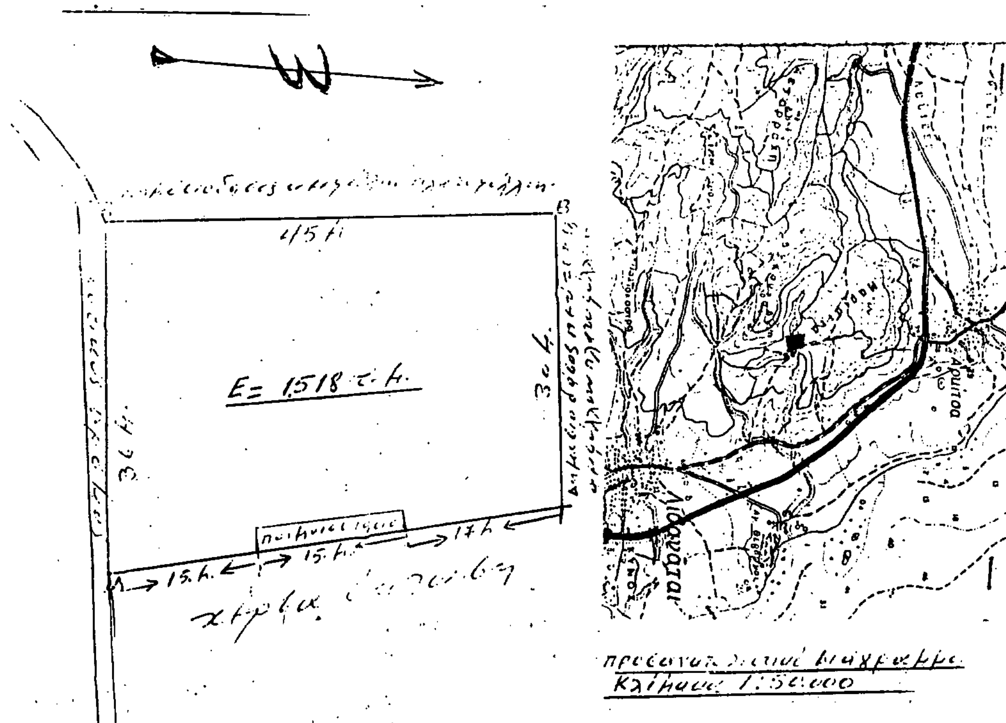

Αριθ. 815 (6)

Κήρυξη ως αναδασωτέας δημοσίας εκτάσεως 0,260 στρεμμάτων στη θέση Πατήμα της Κοινότητας Λιβανατών του Νομού Φθιώτιδος.

Ο ΔΙΕΥΘΥΝΤΗΣ ΔΑΣΩΝ Ν. ΦΘΙΩΤΙΔΟΣ

Εχοντας υπόψη:

1. Τις διατάξεις του άρθρου 111 παρ. 3 του Συντάγματος.
2. Τις περί διοικητικής αποκεντρώσεως διατάξεις.
3. Τις διατάξεις του Νόμου 998/79 «περί προστασίας των δασών και των δασικών εν γένει εκτάσεων της Χώρας» και συγκεκριμένα: α) του άρθρου 41 παράγραφος 1 και 3, β) του άρθρου 38 παράγραφος 1.
4. Τις διαταγές του Υπουργείου Γεωργίας: α) 160417/1180/8.7.80, β)182447/3049/24.9.80.
5. Την αριθ. 653/10.3.88 πρόταση του Δασαρχείου Αταλάντης περί κηρύξεως αναδασωτέας, της αναφερομένης στο θέμα εκτάσεως.
6. Την αριθ. 22961/22.9.85 απόφαση του κ. Νομάρχη Φθ/δος «περί παραχωρήσεως αρμοδιοτήτων κ.λπ.», αποφασίζουμε:

Κηρύσσουμε αναδασωτέα, με σκοπό την επαναδημιουργία της δασικής βλαστήσεως που καταστράφηκε από παράνομη εκχέρσωση και θα επιτευχθεί με φυσική αναγέννηση και τη διατήρηση του χαρακτήρος του δάσους, ώστε να αποκλεισθεί η διάθεση αυτή για άλλο σκοπό, την δημόσια έκταση των διακοσίων εξήντα τετρ. μέτρων (260 τ.μ.) που βρίσκεται στη θέση Πατήμα της Κοινότητας Λιβανατών του Νομού Φθιώτιδος και προσδιορίζεται από τα στοιχεία Α. Β. Γ. Δ. Α. όπως φαίνονται στο συνημμένο διάγραμμα το οποίο αποτελεί αναπόσπαστο μέρος της αποφάσεως αυτής και έχει όρια:

Ανατολικά: Με δημόσιο δάσος αειφύλλων πλατυφύλλων.

Δυτικά: Με δημόσιο δάσος αειφύλλων πλατυφύλλων.

Βόρεια: Με χερσέα έκταση καλλιεργήσιμη και κατεχόμενη από τον Δημήτριο Κ. Καραγιάννη.


Νότια: Με δημόσιο δάσος αειφύλλων πλατυφύλλων.

Η απόφαση αυτή να δημοσιευθεί στην Εφημερίδα της Κυβερνήσεως.

Λαμία, 15 Μαρτίου 1986
Με εντολή Νομάρχη
Ο Διευθυντής κ.α.α.
ΓΕΡ. ΖΑΜΑΝΗΣ

ΤΟΠΟΓΡΑΦΙΚΟ ΔΙΑΓΡΑΜΜΑ

κλίμακα 1:200 εμβαδό Α-Β-Γ-Δ-Α = 260 τ.μ.

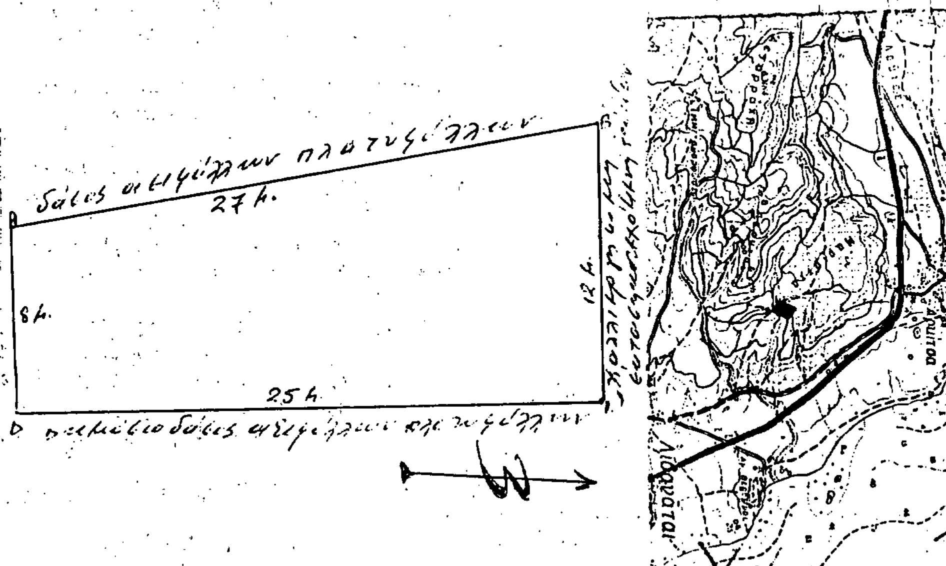

προσανατολιστικό διάγραμμα
κλίμακα 1:50.000

ΘΕΩΡΗΘΗΚΕ
Λαμία 15-3-1988

ΕΛΕΓΧΘΗΚΕ
Αταλάντη 2-3-1988

Αταλάντη 2-3-88
Ο Συντάξας

ΑΝΑΚΟΙΝΩΣΕΙΣ

Αριθ. ΤΥ 838 (7)

Περί ειδοποιήσεως για παρακατάθεση αποζημιώσεως που έγινε από αναγκαστική απαλλοτρίωση ακινήτων της Εθνικής οδού Άρτας - Τριχάλων (τμήμα Γωνιά - Ραχιώτικα).

Ο ΝΟΜΑΡΧΗΣ ΑΡΤΑΣ

1. Σύμφωνα με τις διατάξεις των άρθρων 7 και 8 του Ν.Δ. 797/71 «περί αναγκαστικών απαλλοτριώσεων (ΦΕΚ 1/1 Ιανουαρίου 1971 τ. Α') πληροφορούμε όσους:

α) Έχουν ή αξιώνουν δικαιώματα κυριότητας ή άλλα εμπράγματα δικαιώματα στα ακίνητα που απαλλοτριώθηκαν αναγκαστικά αμε την αριθ. Π. 2892/811/30.4.86 κ.κ.α. ΦΕΚ 451 Δ'/19.5.86 για τη βελτίωση της Εθνικής οδού Άρτας - Τριχάλων (τμήμα Γωνιά - Ραχιώτικα) εμβαδού 70630 μ2 που βρίσκεται στην περιοχή του Νομού Άρτας ως το κτηματολογικό διάγραμμα και κτηματολογικός πίνακας της κτηματογράφησης της 2ας ΔΕΚΕ Ιωαννίνων.

β) Έχουν εγγράψει υποθήκη ή έχουν επιβάλλει κατάσχεση ή και τους τρίτους διεκδικητές των ακινήτων αυτών, ότι η προσωρινή αποζημίωση της εδαφικής επιφάνειας και των επικειμένων της, όπως γράφονται στο παραπάνω κτηματολογικό διάγραμμα και κτηματολογικό πίνακα η οποία καθορίστηκε με την αριθ. 171/31.3.87 απόφαση του Μονομελούς Πρωτοδικείου Άρτας και έχει παρακατατεθεί στο Ταμείο Παρακαταθηκών και Δανείων Άρτας.

Σχετικά έχει εκδοθεί το αριθ. 25072/2.3.88 γραμμάτιο συστάσεως παρακαταθήκης ποσού δρχ. επτά εκατομμυρίων οχτακοσίων ογδόντα πέντε χιλιάδων οχτακοσίων τριάντα (7.885.830) που καταβλήθηκαν από την 2η ΔΕΚΕ Ιωαννίνων σε βάρος του έργου 8371009 Δ.Ε.

2. Η αποζημίωση αυτή θα αποδοθεί στους δικαιούχους που θα αναγνωρισθούν σύμφωνα με αυτά που ορίζει ο Νόμος.

3. Η ανακοίνωση αυτή να δημοσιευθεί στην Εφημερίδα της Κυβερνήσεως.

Άρτα, 18 Μαρτίου 1988
Ο Νομάρχης κ.α.α.
ΔΟΝ. ΚΑΡΑΜΠΙΝΑΣ

ΠΟΛΕΟΔΟΜΙΑ

ΑΠΟΦΑΣΕΙΣ

Αριθ. Τ.Π. 600 (8)

Αναστολή οικοδομικών εργασιών στη περιοχή της με αριθ. 4 επαρχιακής οδού Ζακύνθου - Αμπελοκήπων (χ.θ. 0+000 ως χ.θ. 3+000)

Ο ΝΟΜΑΡΧΗΣ ΖΑΚΥΝΘΟΥ

Έχοντας υπόψη:

1. Τις διατάξεις του από 17.7.23 Ν. Δ/τος «περί σχεδίων πόλεων κ.λπ» όπως μεταγενέστερα τροποποιήθηκε και συμπληρώθηκε και ειδικότερα τα άρθρα 8 και 85Α.

2. Τις διατάξεις του Ν. 1032/80 «περί συστάσεως Υπουργείου ΧΟΠ» (ΦΕΚ 57/Α) και ειδικότερα τα άρθρα 2, 3, 7.

3. Τη παρ. 15 του άρθρου 8 του Ν. 1512/85.

4. Ότι έχει υποβληθεί και πρόκειται να εγκριθεί το κτηματολόγιο της 4ης επαρχιακής οδού Ζακύνθου - Αμπελοκήπων (χ.θ 0+000 ως χ.θ. 3+000).

5. Το 208/452/26.2.88 έγγραφο της Δ/νσης Τεχν. Υπηρεσιών Νομαρχίας Ζακύνθου με το οποίο εισηγείται την παράταση αναστολής των οικοδομικών εργασίων μέχρι την έγριση της απαλλοτρίωσης.

6. Το με αριθ. 4/10.3.88 πρακτικό (θέμα 1ο) του Συμβουλίου Χωροταξίας, Οικισμού και Περιβάλλοντος του Νομού Ζακύνθου.

7. Την με αρ. ΤΠ. 402/13.2.87 απόφασή μας για εξάμηνη παράταση αναστολής οικοδομικών εργασιών στην επαρχιακή οδό Ζακύνθου - Αμπελοκήπων, αποφασίζουμε:

Αναστέλλουμε μέχρι την έγκριση της απαλλοτρίωσης τις οικοδομικές εργασίες στην εδαφική ζώνη πλάτους 40 μέτρων που φαίνεται στο τοπογραφικό διάγραμμα που συνοδεύει τη με αριθ. ΤΠ. 2186/7.7.86 απόφασή μας.

Η ισχύς της παρούσας απόφασης αρχίζει από τη δημοσίευσή της στην Εφημερίδα της Κυβερνήσεως.

Ζάκυνθος, 16 Μαρτίου 1988
Ο Νομάρχης
ΔΗΜΗΤΡΗΣ ΧΡ. ΣΚΑΜΝΑΚΗΣ

Αριθ. Τ.Π. 379 (9)

Αναστολή έκδοσης οικοδομικών αδειών και εκτέλεσης οικοδομικών εργασιών στη Λεπτοκαρυά Ν. Πιερίας.

Ο ΝΟΜΑΡΧΗΣ ΠΙΕΡΙΑΣ

Έχοντας υπόψη:

1. Τις διατάξεις του από 17.7.23 Ν. Δ/τος «περί σχεδίων πόλεων κ.λπ» όπως μεταγενέστερα τροποποιήθηκαν και συμπληρώθηκαν και ειδικώτερα την παρ. 2 του άρθρου 8 όπως η παρ. αυτή προστέθηκε με το άρθρο 1 του Ν. 551/77 (ΦΕΚ 68 Α).

2. Τις διατάξεις του Ν. 1558/85 «Κυβέρνηση και Κυβερνητικά όργανα» ειδικότερα το άρθρο 27 (σύσταση υπουργείου ΠΕΧΩΔΕ).

3. Τις διατάξεις του Π. Δ/τος 183/86 «έγκριση τροποποιήσεων και καθορισμός όρων και περιορισμών δόμησης από τους Νομάρχες (ΦΕΚ 70Α/5.6.86).

4. Τις διαταξεις του Ν. 1337/83 (ΦΕΚ 33Α) όπως τροποποιήθηκαν και συμπληρώθηκαν και ειδικότερα το άρθρο 33 όπως συμπληρώθηκε με το άρθρο 8 παρ. 15 του Ν. 1512/85 (ΦΕΚ 4Α/11.1.85).

5. Την Ε 4Δ/15883/1903/8.2.87 κοινή απόφαση των υπουργών Προεδρίας της Κυβέρνησης και αναπληρωτή ΠΕΧΩΔΕ.

6. Την αριθ. 162/87 απόφαση του κοινοτικού συμβουλίου της Λεπτοκαρυάς για την επιβολή αναστολής οικοδομικών αδειών και εργασιών μέχρι την έκδοσης του διατάγματος έγκρισης μελέτης επέκτασης και αναθεώρησης του οικισμού στις εκτάσεις που προβλέπονται από την μελέτη σαν κοινόχρηστο και κοινωφελείς χώροι.

7. Την από 13.1.88 γνωμοδότηση του ΣΧΟΠ Ν. Πιερίας, αποφασίζουμε:

Αναστέλλουμε μέχρι την έκδοση του Διατάγματος έγκρισης μελέτης αναθεώρησης σχεδίου πόλης Λεπτοκαρυάς την έκδοση των οικοδομικών αδειών και την εκτέλεση οικοδομικών εργασιών στους χώρους που προτείνονται εξ ολοκλήρου από την πολεοδομική μελέτη αναθεώρησης σαν κοινόχρηστοι και κοινωφελείς χώροι, όπως σημειώνονται στα 5 συνημμένα - που υπογράφονται από τον Νομάρχη Πιερίας - διαγράμματα κλ. 1:1000 και τα ακριβή τους αντίγραφα θα αναρτηθούν στο κτίριο του ΤΠ και ΠΕ Ν. Πιερίας για 15 ημέρες από την δημοσίευση της παρούσης.

Για τις εν μέρει ρυμοτομούμενες ιδιοκτησίες πριν την έκδοση των οικοδομικών αδειών η θέση των κτισμάτων θα καθορίζεται από το αρμόδιο γραφείο (γραφείο ΕΠΕΑ) του ΤΠ και ΠΕ Ν. Πιερίας.

Τα παραπάνω ισχύουν στην περιοχή που εκτείνεται η μελέτη αναθεώρησης του σχεδίου όπως αυτή ορίζεται με κόκκινη γραμμή στο συνημμένο διάγραμμα.

Η απόφαση αυτή να δημοσιευθεί στην Εφημερίδα της Κυβερνήσεως.

Κατερίνη, 26 Φεβρουαρίου 1988
Ο Νομάρχης
ΔΗΜΗΤΡΗΣ ΒΑΣΙΛΕΙΑΔΗΣ

ΑΠΟ ΤΟ ΕΘΝΙΚΟ ΤΥΠΟΓΡΑΦΕΙΟ